



Lageplan Bereich Ergänzungssatzung M = 1 : 500

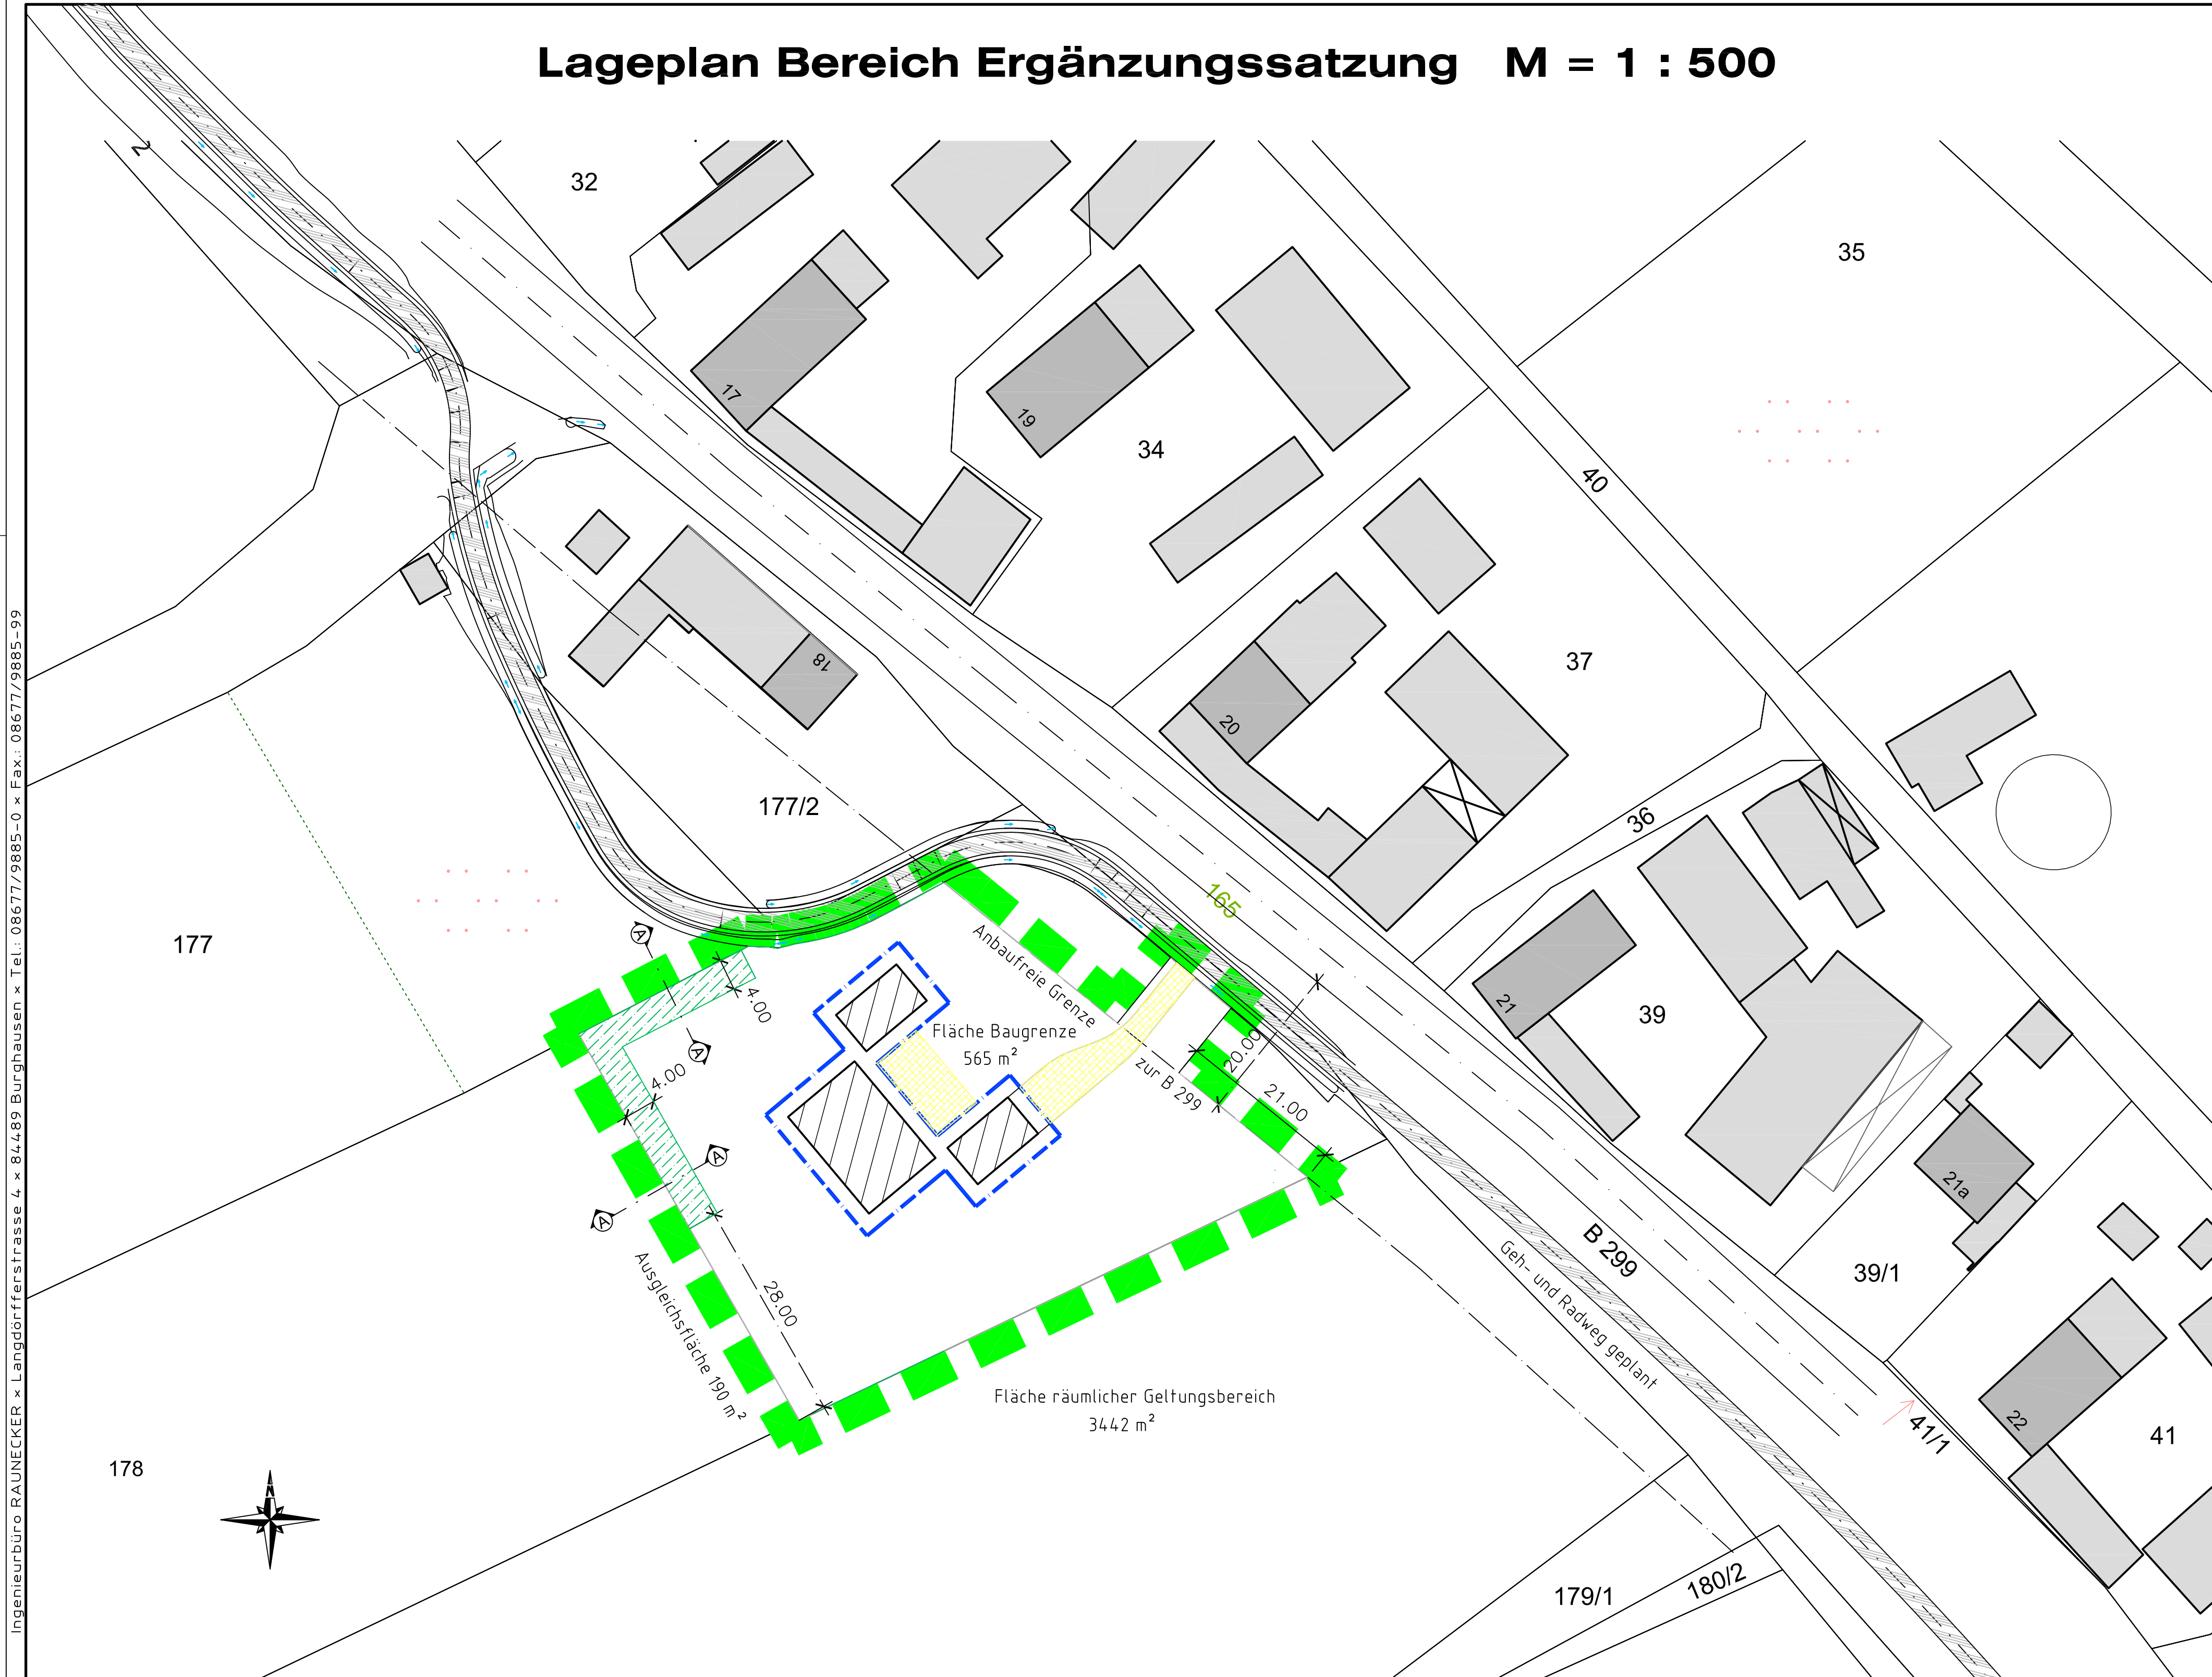

Schnitt A - A: M = 1 : 50

Heckenpflanzung 3 Reihen

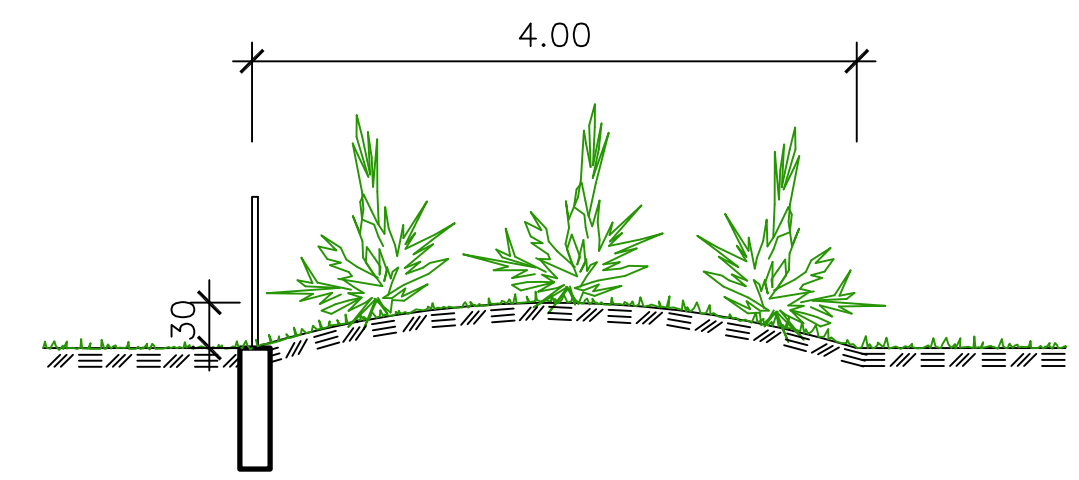

Pflanzliste

- Sträucher:
- | | | |
|--------------------|---|------------------------|
| Lonicera xylosteum | - | Rote Heckenkirsche |
| Rhamnus cathartica | - | Kreuzdorn |
| Ribes nigrum | - | Schwarze Johannisbeere |
| Ribes rubrum | - | Rote Johannisbeere |
| Rosa canina | - | Hundsrose |
| Rosa rubiginosa | - | Weinrose |
| Cornus mas | - | Kornelkirsche |
| Cornus sanguinea | - | Hartriegel |
| Corylus avellana | - | Hasel |
| Prunus spinosa | - | Schlehe |
| Sambucus nigra | - | Schwarzer Holunder |

Planzeichen

- Grenze des räumlichen Geltungsbereiches der Ergänzungssatzung
- Baugrenze
- Geh- und Radweg geplant
- Ausgleichsfläche 190 m²
- Pflaster, Zufahrt ca. 190 m²



**Gemeinde
Eggkofen**

Landkreis Mühldorf
Regierungsbezirk Oberbayern

**Planteil der
Ergänzungssatzung
"Tegernbach"**

Stand: 27.04.2022

Ingenieurbüro RAUNECKER x Langdörfnerstrasse 4 x 84489 Burghausen x Tel.: 08677/9885-0 x Fax.: 08677/9885-99